


国分寺市立いずみホール 照明基本仕込み図

フレーム（サス10回路）

赤線の部分には吊れません

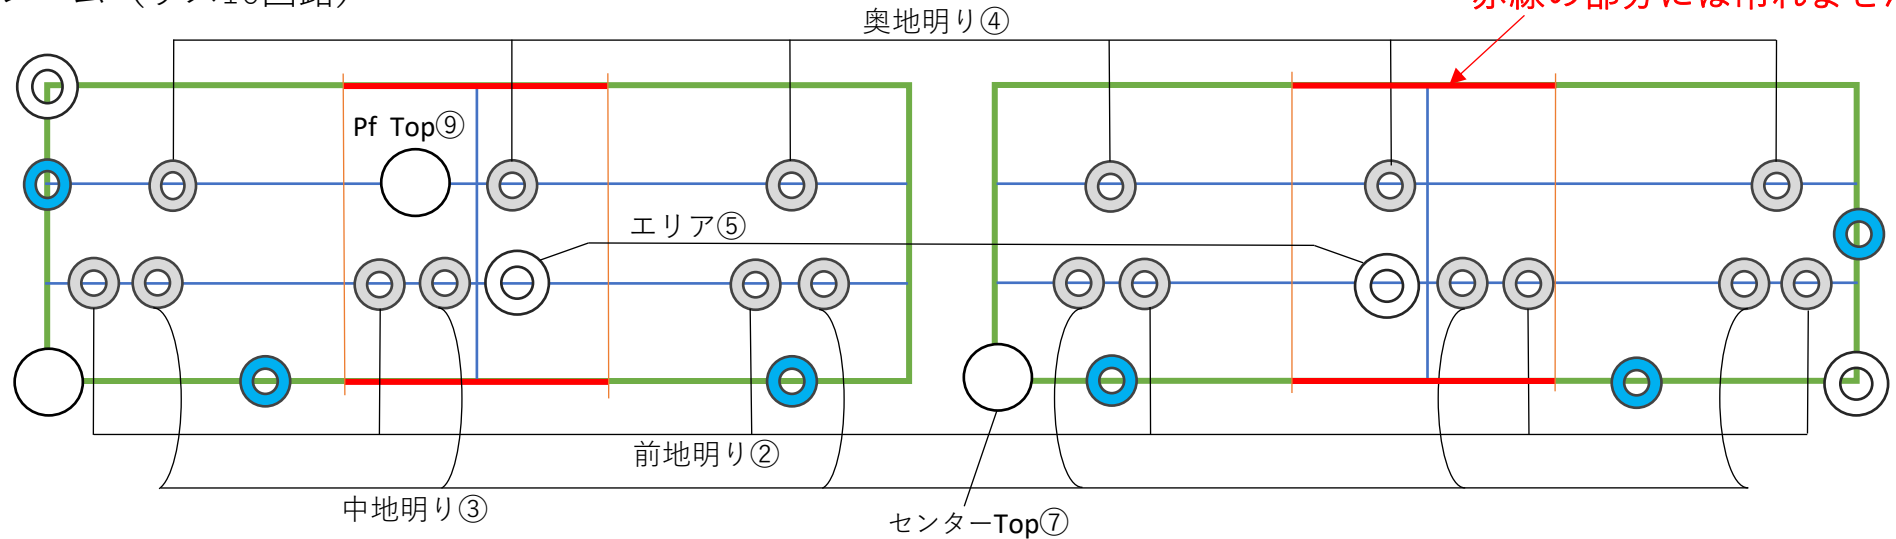


- FQ500W (#B) ① x 6台
- CSQ1000W x 3台
- FQ500W x 18台
- HQE-250H-1000W x 4台

フレーム

- ※ 最大荷重400kg（フレーム70kg）
- ※ フレーム間にケーブルが渡っている為、上下同時稼働
- ※ 下手5回路(4,5,8,9,10) 上手5回路(1,2,3,6,7)
- ※ T型コネクター、直回路なし

シーリング（6回路）差し替え可

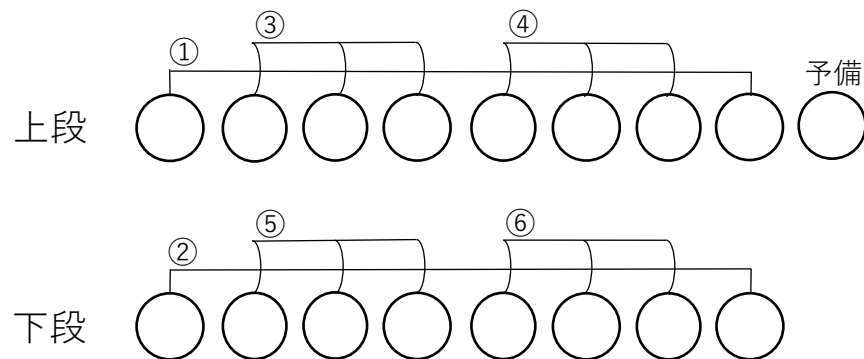

移動機材	ソースフォー36°	x 4 台
	パーライト 5N	x 2 台
	パーライト 5M	x 4 台
	パーライト1M	x 14台(サスx8 棚x6)
	FQ500W	x 6 台

ピンスポット1kw ウシオ 1003SR x 2 台
調光卓 ETC color source